



ΕΦΗΜΕΡΙΣ ΤΗΣ ΚΥΒΕΡΝΗΣΕΩΣ

ΤΗΣ ΕΛΛΗΝΙΚΗΣ ΔΗΜΟΚΡΑΤΙΑΣ

ΤΕΥΧΟΣ ΤΕΤΑΡΤΟ **Αρ. Φύλλου 145**

19 Φεβρουαρίου 2004

ΠΕΡΙΕΧΟΜΕΝΑ

ΑΠΟΦΑΣΕΙΣ

Αριθ. 1006878/602/0010 (1)

Συμπληρωματική αναγκαστική απαλλοτρίωση ακινήτων για τη διάνοιξη της Νέας Λ. Κύμης από Ε.Ο. Αθηνών - Λαμίας μέχρι Ολυμπιακό Χωριό στις χ.θ. 4+160 - 4+200 και 4+270 - 4+400 στους Δήμους Κηφισιάς και Αχαρνών, Νομού Αττικής.

ΟΙ ΥΠΟΥΡΓΟΙ
ΟΙΚΟΝΟΜΙΑΣ ΚΑΙ ΟΙΚΟΝΟΜΙΚΩΝ - ΠΕΡΙΒΑΛΛΟΝΤΟΣ, ΧΩΡΟΤΑΞΙΑΣ ΚΑΙ ΔΗΜΟΣΙΩΝ ΕΡΓΩΝ - ΠΟΛΙΤΙΣΜΟΥ

Έχοντας υπόψη:

1. Τις διατάξεις του Ν.2882/2001 (ΦΕΚ 17/2001 τ.Α΄) «Κώδικας Αναγκαστικών Απαλλοτριώσεων Ακινήτων», όπως ισχύουν.

2. Το άρθρο 17 παραγ. 1 & 2 και άρθρο 24 παραγ. 1 του Συντάγματος.

3. Το άρθρο 2 παραγ. 16 του Ν. 2598/98 «Οργάνωση Ολυμπιακών Αγώνων - Αθήνα 2004» όπως αντικαταστάθηκε από το άρθρο 6 παραγ. 1 του Ν.2730/1999 «Σχεδιασμός, ολοκληρωμένη ανάπτυξη και Εκτέλεση Ολυμπιακών Έργων και άλλες διατάξεις» και όπως αυτό αντικαταστάθηκε και συμπληρώθηκε από το άρθρο 24 παραγ. 1[α], β Ν. 2741/1999 «Ενιαίος φορέας ελέγχου τροφίμων και άλλες ρυθμίσεις κ.λ.π.».

4. Τις διατάξεις του Ν.2730/1999.

5. Το άρθρο 4 παραγ. 5 του Ν. 2819/2000 Ίδρυση Εταιρείας «Ολυμπιακό Χωριό 2004 Α.Ε.» προστασία Ολυμπιακών Συμβόλων και Σημάτων και άλλες διατάξεις.

6. Το άρθρο 4 του Ν. 2833/2000 «Θέματα προετοιμασίας των Ολυμπιακών Αγώνων 2004 και άλλες διατάξεις».

7. Τις διατάξεις των Ν. 2598/98, Ν.2730/99 των οποίων οι διατάξεις αντικαταστάθηκαν και συμπληρώθηκαν από τους Ν. 2741/1999, Ν. 2819/2000 και Ν. 2833/2000.

8. Το άρθρο 1 παραγ. 1[ε] του Π.Δ. 159/2000 «Σύσταση ΕΥΔΕ/ΕΣΕΑ».

9. Τις διατάξεις του Ν.653/1977, όπως συμπληρώθηκαν με τις παρ.9 και 10 του άρθρου 62 του Ν.947/1979 και την παρ.4 του άρθρου 9 του Ν.960/1979.

10. Τις διατάξεις του άρθρου 34 του Ν.2040/1992.

11. Την Α.Π. 101296/2001 κ.υ.α. έγκρισης περιβαλλοντικών όρων.

12. Τα Δ 12/0/37838/37839/29.9.2003 και Δ12/οικ/40338/10.12.2003 έγγραφα του ΥΠΕΧΩΔΕ μετά των συνημμένων τους από τα οποία προκύπτει ότι έχουν τηρηθεί οι προϋποθέσεις του άρθρου 3 του Ν.2882/2001.

13. Τη Δ12/0/37839/29.9.2003 βεβαίωση κάλυψης δαπάνης.

14. Τα σχετικά κτηματολογικά διαγράμματα και κτηματολογικός πίνακας τα οποία έχουν συνταχθεί επιμελώς.

15. Την Υ6/31.10.2001 (ΦΕΚ 1484/31.10.2001 τ.Β΄) κοινή απόφαση του Πρωθυπουργού και του Υπουργού ΠΕΧΩΔΕ, σχετικά με ανάθεση αρμοδιοτήτων στους Υφυπουργούς.

16. Την 1065956/863/Α0006/15.7.2003 (ΦΕΚ 985/16.7.2003 τ.Β΄) κοινή απόφαση του Πρωθυπουργού και του Υπουργού Οικονομίας και Οικονομικών, σχετικά με ανάθεση αρμοδιοτήτων στους Υφυπουργούς.

17. Το Π.Δ. 81/2002 (Α΄ 57) «Συγχώνευση των Υπουργεί-

ων Εθνικής Οικονομίας και Οικονομικών στο Υπουργείο Οικονομίας και Οικονομικών», αποφασίζουμε:

Κηρύσσουμε τη συμπληρωματική αναγκαστική απαλλοτρίωση, για λόγους δημόσιας ωφέλειας και ειδικότερα για τη διάνοιξη της Νέας Λ. Κύμης από Ε.Ο. Αθηνών - Λαμίας μέχρι Ολυμπιακό Χωριό στις χ.θ. 4+160 - 4+200 και 4+270 - 4+400 έκτασης συνολικού εμβαδού 364,05 $μ^2$ που βρίσκεται στην περιοχή των Δήμων Κηφισιάς και Αχαρνών Νομού Αττικής και εικονίζεται με κλίμακα 1:500 στο από 1.9.2003 κτηματολογικό διάγραμμα και στον αντίστοιχο κτηματολογικό πίνακα της Διεύθυνσης Δ12/ Τμήμα δ΄ του Υπουργείου Περιβάλλοντος, Χωροταξίας και Δημοσίων Έργων, τα οποία έχει συντάξει ο Τοπ. Μηχ/κός Χαρκιολάκης Αγγ. και έχει θεωρήσει ο Διευθυντής της εν λόγω Διεύθυνσης του Υ.ΠΕ.ΧΩ.Δ.Ε. Κ. Δεσύπρης, στις 4.9.2003.

Στην έκταση που απαλλοτριώνεται προβάλλουν δικαιώματα κυριότητας οι: 1) Μενιδιάτης Γεώργιος, 2) Πέτρου Εμμανουήλ, 3) Νίκας Δημήτριος κ.λ.π.

Η απαλλοτρίωση κηρύσσεται υπέρ του Δημοσίου και με δαπάνη της Γενικής Γραμματείας Δημοσίων Έργων του ΥΠΕΧΩΔΕ και ειδικότερα σε βάρος του έργου 2001ΣΕΟ1000001 του προγράμματος Δημοσίων Επενδύσεων σε συνδυασμό με τις διατάξεις του Ν. 653/77 όπως ισχύουν, χαρακτηρίζεται δε ως κατεπείγουσα.

Η απόφαση αυτή να δημοσιευθεί στην Εφημερίδα της Κυβερνήσεως.

Αθήνα, 11 Φεβρουαρίου 2004

ΟΙ ΥΠΟΥΡΓΟΙ

ΥΦΥΠΟΥΡΓΟΣ ΟΙΚΟΝΟΜΙΑΣ ΚΑΙ ΟΙΚΟΝΟΜΙΚΩΝ	ΥΦΥΠΟΥΡΓΟΣ ΠΕΡΙΒΑΛΛΟΝΤΟΣ, ΧΩΡΟΤΑΞΙΑΣ ΚΑΙ ΔΗΜΟΣΙΩΝ ΕΡΓΩΝ
ΑΠ. ΦΩΤΙΑΔΗΣ	**Ι. ΤΣΑΚΛΙΔΗΣ**

ΠΟΛΙΤΙΣΜΟΥ

ΕΥΑΓ. ΒΕΝΙΖΕΛΟΣ

Αριθ. 1006928/601/0010 (2)

Αναγκαστική απαλλοτρίωση ακινήτων για τις ανάγκες εκμετάλλευσης των Ορυχείων Μαυροπηγής και Κομάνου, που βρίσκονται στις κτηματικές περιοχές των Δ.Δ. Σπηλιάς του Δήμου Αγίας Παρασκευής, Πτελεώνα - Κομάνου - Μαυροπηγής του Δήμου Πτολεμαΐδας Νομού Κοζάνης.

ΟΙ ΥΠΟΥΡΓΟΙ
ΟΙΚΟΝΟΜΙΑΣ ΚΑΙ ΟΙΚΟΝΟΜΙΚΩΝ - ΑΝΑΠΤΥΞΗΣ

Έχοντας υπόψη:

1. Τις διατάξεις του Ν.2882/2001 (ΦΕΚ 17/2001 τ.Α΄) «Κώδικας Αναγκαστικών Απαλλοτριώσεων Ακινήτων», όπως ισχύουν.

2. Τις διατάξεις της παραγρ. 2 του άρθρου 4 του Νόμου 1468/1950 «περί ιδρύσεως Δημοσίας Επιχειρήσεως Ηλεκτρισμού», όπως έχει τροποποιηθεί και συμπληρωθεί μεταγενέστερα, με τον Α.Ν.1672/1951, που κυρώθηκε με το Νόμο 2113/1952.

3. Τις διατάξεις του άρθρου 9 του Α.Ν. 1566/1950 «περί κυρώσεως της μετά του οίκου «EBASCO» συναφθείσης την 20ήν Ιουλίου 1950 συμβάσεως κ.λ.π.», όπως έχουν κυρωθεί, τροποποιηθεί και συμπληρωθεί με το Νόμο 1633/1951 και το Β.Δ. 28/1951 σε συνδυασμό με το Π.Δ. 27/1996 «Συγχώνευση των Υπουργείων Τουρισμού, Βιομηχανίας, Ενέργειας και Τεχνολογίας και Εμπορίου στο Υπουργείο Ανάπτυξης».

4. Τις διατάξεις του άρθρου 1 του Ν.2773/99 σε συνδυασμό με το Π.Δ. 333/2000.

5. Τις ΑΡ.ΠΡ.οικ. 105947/6.2.2003 και Αρ.Πρ.οικ. 114084/3671/23.10.2003 κ.υ.α., σχετικά με την έγκριση των περιβαλλοντικών όρων.

6. Την απόφαση του Διοικητικού Συμβουλίου της Δημοσίας Επιχειρήσεως Ηλεκτρισμού με αριθ. (ε.1) 69 που ελήφθη κατά την 7/19.2.2002 συνεδρίασή του.

7. Την ΑΡ./ΗΜ.:/ΔΜΑΟΡ/Φ11823/1.12.2003 δήλωση της ΔΕΗ σε εφαρμογή των διατάξεων του άρθρου 1 του Ν. 2985/2002.

8. Τα Α.Π/Δ5/ΗΛ/Β/Φ.41/18515/29.1.2003 ΑΠ/Δ5/ΗΛ/Β/ Φ.41/1341/22239/3.12.2003 έγγραφα του Υπουργείου Ανάπτυξης και τα ΑΡ./ΗΜ.: ΔΜΑΟΡ/Φ.270.1/11653/ 7.10.2003 και ΑΡ./ΗΜ.: ΔΜΑΟΡ/Φ.270.1/11601/ 31.10.2003 έγγραφα της ΔΕΗ Α.Ε. μετά των συνημμένων τους από τα οποία προκύπτει ότι έχουν τηρηθεί οι προϋποθέσεις του άρθρου 3 του Ν. 2882/2002.

9. Την 1065956/863/Α0006/15.7.2003 (ΦΕΚ 985/ 16.7.2003 τ.Β΄) κοινή απόφαση του Πρωθυπουργού και του Υπουργού Οικονομίας και Οικονομικών, σχετικά με ανάθεση αρμοδιοτήτων στους Υφυπουργούς.

10. Το Π.Δ. 81/2002 (Α΄ 57) «Συγχώνευση των Υπουργείων Εθνικής Οικονομίας και Οικονομικών στο Υπουργείο Οικονομίας και Οικονομικών», αποφασίζουμε:

Κηρύσσουμε την αναγκαστική απαλλοτρίωση για λόγους δημόσιας ωφέλειας και ειδικότερα για τις ανάγκες εκμετάλλευσης των Ορυχείων Μαυροπηγής και Κομάνου, έκτασης συνολικού εμβαδού 477.506 $μ^2$ που βρίσκεται στις κτηματικές περιοχές των Δ.Δ. Σπηλιάς του Δήμου Αγίας Παρασκευής, Πτελεώνα - Κομάνου - Μαυροπηγής του Δήμου Πτολεμαΐδας Νομού Κοζάνης και εικονίζεται με κλίμακα 1:5000 στο από 15.11.2001 και με αριθ. σχεδίου 9 κτηματολογικό διάγραμμα και στον από 15.9.2002 αντίστοιχο κτηματολογικό πίνακα της ΔΕΗ Α.Ε./Λ.Κ.Δ.Μ./ Μ.Π.Π. & Α του Τομέα Απαλλοτριώσεων τα οποία έχει θεωρήσει ο Διευθυντής της Δ/νσης Ηλεκτροπαραγωγής του Υπουργείου Ανάπτυξης Κ. Χατζηγιαννάκης.

Η απαλλοτρίωση κηρύσσεται σύμφωνα με τις διατάξεις του άρθρου 1 του Ν.2985/2002 και με τον όρο ότι ο υπέρ ου πρέπει να καταθέσει σε προθεσμία τριών (3) μηνών από την κοινοποίηση της πράξης εγγυητική επιστολή αναγνωρισμένου πιστωτικού ιδρύματος για το 20% της προβλεπόμενης δαπάνης. Αν η επιστολή αυτή δεν κατατεθεί εμπρόθεσμα, εφαρμόζεται αναλόγως η παράγραφος 2 του άρθρου 11 του Κώδικα Αναγκαστικών Απαλλοτριώσεων Ακινήτων (Ν.2882/2001). Αν ο υπέρ ου δεν προβεί στη συντέλεση στις νόμιμες προθεσμίες, η εγγυητική επιστολή καταπίπτει υπέρ του Δημοσίου και των αναγνωρισμένων δικαιούχων σε ποσοστό 50% για τον καθένα.

Στην έκταση που απαλλοτριώνεται προβάλλουν δικαιώματα κυριότητας οι: 1) Ηλιάδου Βασιλική. 2) Τσολάκης Ηρακλής, 3) Στεφάνου Νικόλαος κ.λπ.

Η απαλλοτρίωση κηρύσσεται υπέρ της Δημόσιας Επιχείρησης Ηλεκτρισμού και με δαπάνη της.

Η απόφαση αυτή να δημοσιευθεί στην Εφημερίδα της Κυβερνήσεως.

Αθήνα, 11 Φεβρουαρίου 2004

ΟΙ ΥΠΟΥΡΓΟΙ

ΥΦΥΠΟΥΡΓΟΣ ΟΙΚΟΝΟΜΙΑΣ ΚΑΙ ΟΙΚΟΝΟΜΙΚΩΝ	ΑΝΑΠΤΥΞΗΣ
ΑΠΟΣΤΟΛΟΣ ΦΩΤΙΑΔΗΣ	**Α. ΤΣΟΧΑΤΖΟΠΟΥΛΟΣ**

Αριθ. 1008312/771/0010 (3)

Αναγκαστική απαλλοτρίωση ακινήτων για τη μετατροπή της Άνω Διάβασης ΔΙΟΥ σε Ανισόπεδο κόμβο και τη βελτίωση της οδού που συνδέει την Άνω Διάβαση ΔΙΟΥ με το Αρχαιολογικό Πάρκο ΔΙΟΥ στην περιοχή των Δήμων Λιτόχωρου και Δίου στο Νομό Πιερίας.

ΟΙ ΥΠΟΥΡΓΟΙ
ΟΙΚΟΝΟΜΙΑΣ ΚΑΙ ΟΙΚΟΝΟΜΙΚΩΝ - ΠΕΡΙΒΑΛΛΟΝΤΟΣ, ΧΩΡΟΤΑΞΙΑΣ ΚΑΙ ΔΗΜΟΣΙΩΝ ΕΡΓΩΝ

Έχοντας υπόψη:

1. Τις διατάξεις του Ν. 2882/2001 (ΦΕΚ 17/6.2.2001 τ.Δ΄) «Κώδικας Αναγκαστικών Απαλλοτριώσεων Ακινήτων», όπως ισχύουν.

2. Τις διατάξεις του άρθρου 23 του από 25 Νοεμβρίου 1929 διατάγματος «περί κωδικοποιήσεως τον περί κατασκευής και συντηρήσεως οδών κειμένων διατάξεων».

3. Τις διατάξεις του άρθρου 1 του Ν. 653/1977 «περί υποχρεώσεως των παρόδιων ιδιοκτήτων δια την διάνοιξη Εθνικών οδών κ.λ.π.», όπως συμπληρώθηκαν με τις παρ.9 και 10 του άρθρου 62 του Ν.947/1979 και την παρ.4 του άρθρου 9 του Ν. 960/1979, για την εκτέλεση των οποίων εκδόθηκε το Π.Δ. 929/1979 καθώς και τις διατάξεις της παρ. 14 του άρθρου 4 του κεφ. Β΄ του Ν. 2052/1992.

4. Την Δ12/0/32006/27.2.2003 απόφαση του Υπουργού Περιβάλλοντος, Χωροταξίας και Δημοσίων Έργων «περί εφαρμογής άρθρου 1 του Ν. 653/1977 «περί υποχρεώσεως των παρόδιων ιδιοκτητών για την διάνοιξιν εθνικών οδών».

5. Την Α.Π. 36750/94/28.4.1995 κ.υ.α σχετικά με την έγκριση των περιβαλλοντικών όρων.

6. Την Δ12/Φ60/0/35161/17.6.2003 βεβαίωση κάλυψης δαπάνης.

7. Το Δ12α/Φ60/34617/12.6.2003 έγγραφο του Υ.ΠΕ. ΧΩ.Δ.Ε. μετά των συνημμένων του από τα οποία προκύπτει ότι έχουν τηρηθεί και οι προϋποθέσεις του άρθρου 3 του Ν. 2882/2003 και το από 8.12.2003 έγγραφο της Δ/νσης Δασών Νομού Πιερίας.

8. Την Υ6/31.10.2001 (ΦΕΚ 1484/31.10.2001 τ.Β΄) κοινή απόφαση του Πρωθυπουργού και του Υπουργού ΠΕΧΩΔΕ, σχετικά με ανάθεση αρμοδιοτήτων στους Υφυπουργούς.

9. Την 1065956/863/Α0006/15.7.2003 (ΦΕΚ 985/16.7.2003 τ.Δ΄) κοινή απόφαση του Πρωθυπουργού και του Υπουργού Οικονομίας και Οικονομικών, σχετικά με ανάθεση αρμοδιοτήτων στους Υφυπουργούς.

10. Το Π.Δ. 81/2002 (Α΄57) « Συγχώνευση των Υπουργείων Εθνικής Οικονομίας και Οικονομικών στο Υπουργείο Οικονομίας και Οικονομικών», αποφασίζουμε:

Κηρύσσουμε την αναγκαστική απαλλοτρίωση, για λόγους δημόσιας ωφέλειας και ειδικότερα για τη μετατροπή της Άνω Διάβασης ΔΙΟΥ σε Ανισόπεδο κόμβο και τη βελτίωση της οδού που συνδέει την Άνω Διάβαση ΔΙΟΥ με το Αρχαιολογικό Πάρκο ΔΙΟΥ έκτασης συνολικού εμβαδού 154.767 $μ^2$ που βρίσκεται στην περιοχή των Δήμων Λιτόχωρου και Δίου Νομού Πιερίας και εικονίζεται με κλίμακα 1:500 στα ακριβή αντίγραφα των από Μαΐου 2002 και με αριθμούς σχεδίων Κ.Δ.1, Κ.Δ.1^A, Κ.Δ.1 Β, Κ.Δ.2, Κ.Δ.3, Κ.Δ.4, Κ.Δ.5, Κ.Δ.5^A, Κ.Δ.6 κτηματολογικών διαγραμμάτων του αντίστοιχου κτηματολογικού πίνακα (αρθ.τεύχους Τ.1) της ΤΚΕ ΘΕΣΣΑΛΟΝΙΚΗΣ ΕΥΔΕ/ΠΑΘΕ της Γενικής Γραμματείας Δημοσίων Έργων του Υπουργείου Περιβάλλοντος, Χωροταξίας και Δημοσίων Έργων, τα οποία έχουν συντάξει οι Μηχ/κοί Π. Τζανής και Χ. Θεοφίλης και έχει θεωρήσει ο Διευθυντής της Διεύθυνσης Δ12 του Υ.ΠΕ.ΧΩ.Δ.Ε. Κ. Δεσύπρης, στις 10.2.2003.

Στην έκταση που απαλλοτριώνεται προβάλλουν δικαιώματα κυριότητας οι: 1) Τερζόπουλος Αναστάσιος, 2) Κληρονόμοι Μιχαήλ Βούλγαρη, 3) Σπαθάρας Κων/νος κ.λπ.

Στην έκταση που απαλλοτριώνεται δεν περιλαμβάνονται οι εκτάσεις εκείνες οι οποίες στα κτηματολογικά στοιχεία φέρονται ότι ανήκουν στο Δημόσιο.

Η απαλλοτρίωση κηρύσσεται υπέρ και με δαπάνη του Δημοσίου που θα αντιμετωπισθεί από τις πιστώσεις του προγράμματος Δημοσίων Επενδύσεων για έργα αρμοδιότητας Γενικής Γραμματείας Δημοσίων Έργων (αριθμός έργου 1993ΣΕ07120008), σε συνδυασμό με τις διατάξεις του Ν.653/77 όπως ισχύουν.

Η απόφαση αυτή να δημοσιευθεί στην Εφημερίδα της Κυβερνήσεως.

Αθήνα, 11 Φεβρουαρίου 2004

ΟΙ ΥΦΥΠΟΥΡΓΟΙ

ΟΙΚΟΝΟΜΙΑΣ ΚΑΙ ΟΙΚΟΝΟΜΙΚΩΝ	ΠΕΡΙΒΑΛΛΟΝΤΟΣ, ΧΩΡΟΤΑΞΙΑΣ ΚΑΙ ΔΗΜΟΣΙΩΝ ΕΡΓΩΝ
ΑΠΟΣΤΟΛΟΣ ΦΩΤΙΑΔΗΣ	**Ι. ΤΣΑΚΛΙΔΗΣ**

Αριθ. 14273/1003/02/03 (4)

Τροποποίηση ρυμ. Σχεδίου Αυλώνα στο Ο.Τ. 36 και Ο.Τ. 35.

Ο ΝΟΜΑΡΧΗΣ ΑΝΑΤΟΛΙΚΗΣ ΑΤΤΙΚΗΣ

Έχοντας υπόψη:

1. Τις διατάξεις του από 17.7.1923 Ν. Δ. «περί σχεδίων πόλεων και κωμών του Κράτους» όπως τροποποιήθηκε και συμπληρώθηκε μεταγενέστερα.

2. Τις διατάξεις του Ν. 2218/1994 «Ίδρυση Νομαρχιακής Αυτοδιοίκησης,

Τροποποίηση διατάξεων για την Πρωτοβάθμια αυτοδιοίκηση και την περιφέρεια και άλλες διατάξεις» (Φ.Ε.Κ. 90/Τ.Α./13.6.1994) και τις όμοιες του Ν. 2240/1994 «Συμπλήρωση διατάξεων για. τη Νομαρχιακή Αυτοδιοίκηση και άλλες διατάξεις» (Φ.Ε.Κ. 153/Α/16.9.1994) με τις οποίες ιδρύθηκαν οι Νομαρχιακές Αυτοδιοικήσεις.

3. Του ισχύοντος Οργανισμού Εσωτερικής Λειτουργίας των Υπηρεσιών της Νομαρχιακής Αυτοδιοίκησης Ανατ. Αττικής (Φ.Ε.Κ. 400Β/1995).

4. Τις διατάξεις του Α.Ν. 314/1968, όπως τροποποιήθηκαν και συμπληρώθηκαν με το ΝΔ. 1018/1971.

5. Τις διατάξεις του Π.Δ. 183 Φ.Ε.Κ. 70 Α/1986 περί εγκρίσεως τροποποιήσεων σχεδίων πόλεων.

6. Την 44/01 Απόφαση του Δημοτικού Συμβουλίου Αυλώνας.

7. Το πρακτικό 14 της 20 Συνεδρίας της 6.11.2003 του ΣΧΟΠΝΑΑ.

8. Τις διατάξεις του Ν. 3044/02 (Φ.Ε.Κ. 197 Α/27.8.2002) άρθρο 10, παρ. 1 και 4.

9. Τις διατάξεις του άρθρου 29Α του Ν 1558/85, όπως προστέθηκε με το άρθρο 27 του Ν. 2081/1992 (Φ.Ε.Κ. 154^A) και το γεγονός, ότι από τις διατάξεις αυτής της απόφασης δεν προκαλείται δαπάνη εις βάρος του δημοτικού προϋπολογισμού, αποφασίζουμε:

Την τροποποίηση του ρυμ. Σχεδίου Αυλώνας στα Ο.Τ. 35-36 με την κατάργηση εγκεκριμένης οδού μεταξύ των Ο.Τ 35-36 και την έγκριση της ήδη υφιστάμενης ιδιωτικής οδού μεταξύ των Ο.Τ. 35-36, όπως απεικονίζεται στο συνημμένο τοπογραφικό διάγραμμα.

Κατά της παρούσης επιτρέπεται η υποβολή προσφυγής στο Γενικό Γραμματέα Περιφέρειας μόνο για παράβαση Νόμου σύμφωνα με τις διατάξεις της παραγράφου 12 του άρθρου 18 του Ν. 2218/94 μέσα σε αποκλειστική προθεσμία 30 ημερών από της δημοσιεύσεως της παρούσης στην Εφημερίδα της Κυβερνήσεως.

Η απόφαση αυτή να δημοσιευθεί στην Εφημερίδα της Κυβερνήσεως.

Παλλήνη, 22 Ιανουαρίου 2004

Ο Νομάρχης

Λ. ΚΟΥΡΗΣ



Ο.Τ.35
4
12
1
3
2
11
10
9
7
Ο.Τ.36
8
ΕΘΝΙΚΟ ΤΥΠΟΓΡΑΦΕΙΟ

ΕΛΛΗΝΙΚΗ ΔΗΜΟΚΡΑΤΙΑ
ΝΟΜΑΡΧΙΑΚΗ ΑΥΤ/ΣΗ ΑΝ. ΑΤΤΙΚΗΣ
Δ/ΝΣΗ : ΧΩΡ. ΠΟΛ. ΠΕΡ.
ΤΜΗΜΑ : ΠΟΛ/ΚΟΥ ΣΧΕΔ/ΣΜΟΥ

Τροποποίηση ρυμ. Σχεδίου Αυλώνος στο Ο.Τ. 35-36 με την κατάργηση εγκεκριμένης οδού μεταξύ των Ο.Τ. 35-36 και την έγκριση της ήδη υφιστάμενης ιδιωτικής οδού μεταξύ των Ο.Τ. 35-36.

Εγκρίνεται με την υπ' αριθ. 14273/1003/02/03 απόφαση Νομάρχη Ανατ. Αττικής.



Ο Νομάρχης

Λ. Κουρής

Αριθ. 8087/03 (5)

Αναγνώριση οδού ως προϋφιστάμενης του 1923 στην Ερμούπολη Σύρου Ν. Κυκλάδων.

Ο ΝΟΜΑΡΧΗΣ ΚΥΚΛΑΔΩΝ

Έχοντας υπόψη:

1. Τις διατάξεις του άρθρου 20 Ν.Δ./τος 17.7.1923 «Περί σχεδίων πόλεων κ.λ.π.».

2. Την Ε 20014/34/77 σχετικά με τις ιδιωτικές οδούς που προϋπάρχουν του 1923 σε σχέδια πόλης.

3. Το ΦΕΚ 322/15.3.2000 όπου δημοσιεύτηκε ο οργανισμός της Νομαρχιακής Αυτοδιοίκησης Κυκλάδων.

4. Την από 29.9.2003 Δ.Π. 8087 αίτηση της Δελιβέρτη Άννας.

Α. Συμβόλαια ιδιοκτησίας των ετών 1919, 1925, 1929, 1938, 1939, 1942, 1948 1990, 2002, 2003.

Β. Τοπογραφικό διάγραμμα οικοπέδου και Ο.Τ.

Γ. Απόσπασμα ρυμοτομικού Ερμούπολης Δ. Φωτογραφίες.

Ε. Η 290/24.10.2003 Απόφαση Δημοτικού Συμβουλίου Ερμούπολης.

ΣΤ. Τεχνική Έκθεση της πολιτικού μηχανικού Φώσκολου Μαρίας.

5. Την ομόφωνα θετική γνωμοδότηση του ΣΧΟΠ του νομού, όπως διατυπώθηκε στην συνεδρίαση της 18.12.2003 και πράξη 39/2003, αποφασίζουμε:

Την αναγνώριση ως προϋφιστάμενη του 1923 της ανώνυμης οδού, που σημειώνεται στο συνημμένο τοπογραφικό διάγραμμα διαγραμμισμένη χιαστί. Η παραπάνω οδός βρίσκεται σε Ο.Τ. του ρυμοτομικού σχεδίου της Ερμούπολης και αρχίζει:

Από την οδό Μαυρομουστάκη και καταλήγει στην πλατεία Νικολάου Πλαστήρα, διέρχεται δε από την ιδιοκτησία της Δελιβέρτη Άννας.

Κατά μήκος της οδού αυτής ισχύουν τα προβλεπόμενα για τις οδούς του εγκεκριμένου ρυμοτομικού σχεδίου της Ερμούπολης.


Από τις διατάξεις της απόφασης αυτής δεν προκαλείται δαπάνη σε βάρος του κρατικού προϋπολογισμού ούτε του προϋπολογισμού Δήμου Ερμούπολης.

Η ισχύς της απόφασης αρχίζει από την δημοσίευση της στην Εφημερίδα της Κυβερνήσεως.

Η απόφαση αυτή να δημοσιευθεί στην Εφημερίδα της Κυβερνήσεως.

Ερμούπολη, 20 Ιανουαρίου 2004

Ο Νομάρχης
ΔΗΜΗΤΡΙΟΣ ΜΠΑΪΛΑΣ

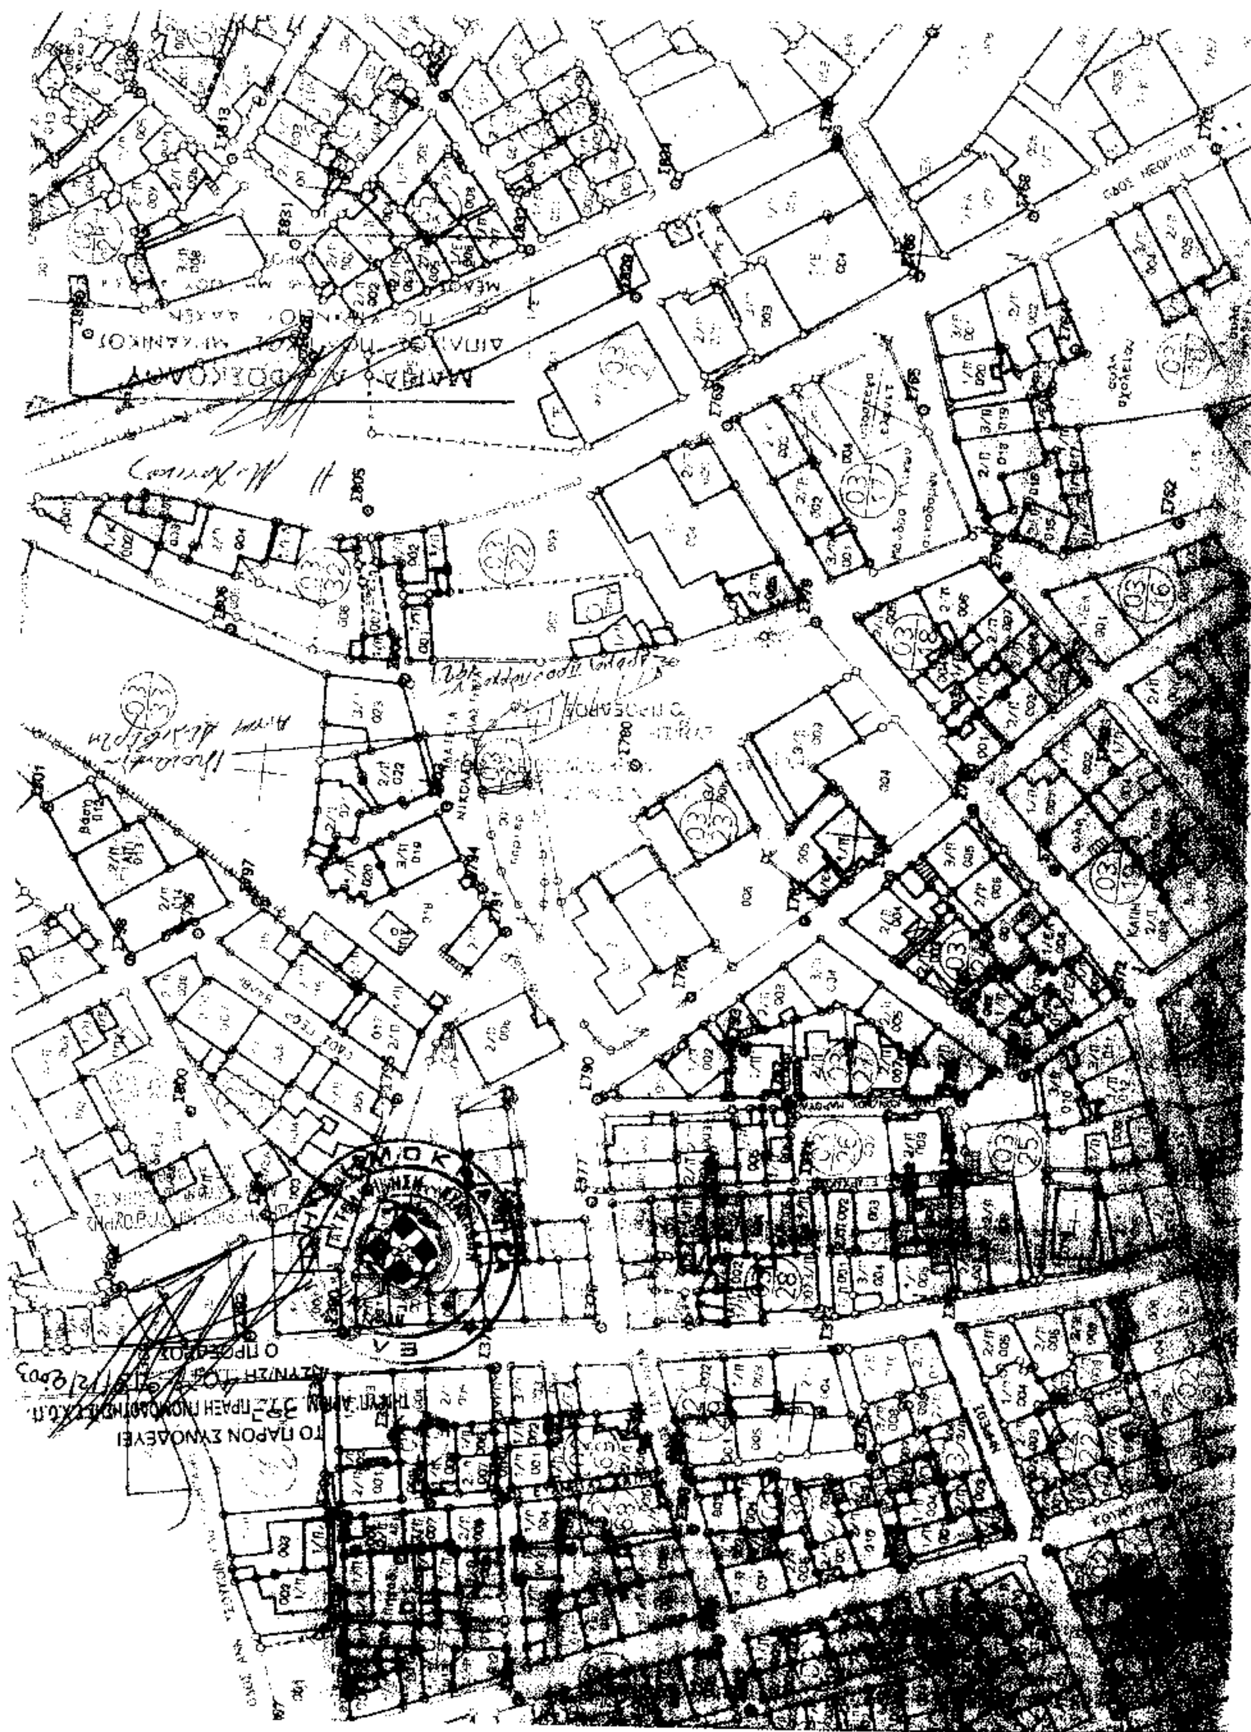

Ιδιοκτήτης	ΧΑΛΑΚΑΖΗΣ ΝΙΚΟΣ & ΔΕΛΙΒΕΡΤΗ ΑΝΝΑ
Θέμα	ΑΝΑΓΝΩΡΙΣΗ ΑΝΩΝΥΜΗΣ ΟΔΟΥ ΩΣ ΠΡΟΫΠΑΡΧΟΥΣΑ ΠΡΟ ΤΟΥ 1923
Θέση	ΝΕΑΠΟΛΗ ΕΡΜΟΥΠΟΛΗΣ ΣΥΡΟΥ
Μελετητής	ΜΑΡΙΑ ΦΩΣΚΟΛΟΥ ΠΟΛΙΤΙΚΟΣ ΜΗΧΑΝΙΚΟΣ
Θέμα σχεδίου	ΤΟΠΟΓΡΑΦΙΚΟ ΔΙΑΓΡΑΜΜΑ — Τ.1
Κλίμακα	1:100
Χρόνος Μελέτης	ΦΕΒΡΟΥΑΡΙΟΣ 2003
Υπογραφή	Σφραγίδα

Ανώνυμη οδός